



CONTARINA S.p.A.

Oggetto: Richiesta proposta economica per l'incarico di progettazione, direzione lavori e coordinamento della sicurezza per la riqualificazione del campo bambini (denominato "IL GIARDINO DEGLI ANGELI") nel cimitero Maggiore San Lazzaro - Comune di Treviso.

CURRICULUM PROFESSIONALE

PROPOSTA
ECONOMICA

ELABORATO

Allegato N al D.P.R. 207/2010

C.V.

Codice Progetto	Nome File			data
2022-02-LLPP	2022-02-EP_C1-0_02-0_cv			
Consegna	Fase	Revisione	Descrizione	data
1	0	0	Richiesta proposta economica	19.03.2022

Il Professionista

Dott. Arch. GLAUCO CHIARINI

Sommaro

1.	CURRICULUM PROFESSIONALE.....	3
1.1.	ALLEGATO N AL D.P.R. 207/2010: CURRICULUM VITAE.....	3
1.2.	APPENDICE: INCARICHI CONNESSI AD OPERE REALIZZATE NEGLI ULTIMI 10 ANNI COMPROVANTE L'ESPERIENZA PROFESSIONALE MATURATA NEL SETTORE SPECIFICO / ANALOGO DEI LAVORI IN OGGETTO	13
1.2.1.	Codice CIG ZA0297DC8E Codice CUP: F73D19000030004. Comune di Venezia	14
1.2.2.	Codice CIG ZA62BA47AF. Comune di Pieve di Soligo (TV)	15
1.2.3.	Codice CIG 7750280561. Comune di Pieve di Soligo (TV)	17
1.2.4.	Codice CIG Z701E75E67. Società del Patrimonio per la mobilità veneziana S.p.A.....	20
1.2.5.	Pratica edilizia SUAP/2014/00143 e SUAP/2015/00136 in Comune di Noale (Ve). Certificato di Agibilità n. 64/2015	22
1.2.6.	D.I.A. Prot. n. PG/2013/0351371 del 08.08.2013 in Comune di Venezia.....	24

1. CURRICULUM PROFESSIONALE

Al fine di fornire le informazioni necessarie alla valutazione dell'operatore economico si produce di seguito quanto segue:

- Curriculum professionale reso ai sensi dell'Allegato N al D.P.R. 207/2010: Curriculum Vitae;
- Appendice: incarichi connessi ad opere realizzate negli ultimi 10 anni comprovante l'esperienza professionale maturata nel settore specifico / analogo dei lavori in oggetto.

1.1. ALLEGATO N AL D.P.R. 207/2010: CURRICULUM VITAE

Il sottoscritto GLAUCO CHIARINI consapevole delle responsabilità penali in cui incorre chi sottoscrive dichiarazioni mendaci e delle relative sanzioni penali di cui all'art. 76 del D.P.R. n. 445/2000, nonché delle conseguenze amministrative di decadenza dai benefici eventualmente conseguenti al provvedimento emanato, ai sensi del D.P.R. n. 445/2000 dichiara che i fatti, stati, qualità di seguito riportati corrispondono a verità.

DATI GENERALI			
Professionista (nome e cognome)	GLAUCO CHIARINI		
Iscrizione Ordine (Tipo e Provincia) (n. e anno)	Dei/degli:	ARCHITETTI	Prov. di VENEZIA
	Numero	3370	Anno 2004
Società / Studio di appartenenza	LIBERO PROFESSIONISTA SINGOLO		
Ruolo nella società/ Studio	Titolare.		

INCARICHI, SPECIALIZZAZIONI, ATTIVITA' SCIENTIFICA, PREMI OTTENUTI IN CONCORSI, MENZIONI
UNIVERSITÀ DEGLI STUDI DI UDINE**Cod. CIG.: Z3534ED9F7.****Periodo: Marzo 2022 – Dicembre 2023**

Incarico professionale: Servizi tecnici a carattere strutturale (progettazione e/o direzione lavori) di interventi di modesta entità da realizzarsi presso le sedi universitarie a valere sul biennio 2022/2023.

Categoria d'opera (D.M. 17 giu 2016)	Descrizione incarico	Importo (€)
E.10	Progettazione esecutiva. Direzione lavori.	Incarico 16 000,00

UNIVERSITÀ DEGLI STUDI DI TRIESTE**Cod. CIG.: ZBD3311B0B.****Periodo: Ottobre 2021 – Gennaio 2022**

Incarico professionale: AFFIDAMENTO DEL SERVIZIO DI INGEGNERIA E ARCHITETTURA PER LA REDAZIONE DEL PROGETTO DI FATTIBILITÀ TECNICA ED ECONOMICA PER LE OPERE DI RIDISTRIBUZIONE E RIFUNZIONALIZZAZIONE

DELLE PALAZZINE "EX FONDAZIONE CALLERIO"- VIA ALEXANDER FLEMING CIV. 31 (TRIESTE).

Categoria d'opera (D.M. 17 giu 2016)	Descrizione incarico	Importo (€)
E.10	Progetto di fattibilità tecnica ed economica.	Lavori 2 356 200,00

CENTRO INFANZIA IL GERMOGLIO**Fasc. Comando: P/47283, Prot. SUAP Venezia n. 82000530277-12102021-1822.****Periodo: Ottobre 2021****Incarico professionale: affidamento diretto di svolgimento pratica di rinnovo periodico di Conformità Antincendio scuola materna e asilo nido.**

A.R.P.C.A. scuola materna e asilo nido sito in via Ca' Rossa 139 Mestre (VE).

Categoria d'opera (D.M. 17 giu 2016)	Descrizione incarico	Importo (€)
E.08	Attività 67.2.B di cui al DPR 151/2011. Asilo nido e scuola materna.	Incarico 950,00

COMUNE DI LATISANA (UD).**Cod. CUP: F92G19000220002 - CIG: Z68337A844****Periodo: Ottobre 2021 – in corso****Incarico professionale: OP 339 CUP: F92G19000220002 - CIG: Z68337A844 - FESR 2014-2020 FVG****LINEA DI INTERVENTO 3.1.A.1 - RIDUZIONE DI CONSUMI DI ENERGIA PRIMARIA NEGLI EDIFICI SCOLASTICI. AFFIDAMENTO DEL SERVIZIO DI COORDINAMENTO DELLA SICUREZZA IN FASE PROGETTUALE ED ESECUTIVA DEI "LAVORI DI EFFICIENTAMENTO ENERGETICO DELLA SCUOLA SECONDARIA DI PRIMO GRADO 'C. PELOSO GASPARI". IMPEGNO DI SPESA.**

Categoria d'opera (D.M. 17 giu 2016)	Descrizione incarico	Importo (€)
E.08	Coordinamento della sicurezza del cantiere in fase di progettazione e di esecuzione.	Incarico 12 000,00

A.T.E.R. DELLA PROVINCIA DI PADOVA.**Cod. CIG.: ZDB2E13D92****Periodo: 02.09.2020 – 02.12.2020****Incarico professionale: affidamento diretto di svolgimento pratica di rinnovo periodico di Conformità Antincendio autorimessa interrata ad uso privato di superficie compresa tra i 1000 e i 3000 mq dell'immobile in Padova, Via V. Pinelli civv.21-23-25-27-29-31-33-35 in base agli articoli 36, 2 comma, lett. a), e 32, 14 comma, del D. Lgs. n. 50/2016 e ss.mm.ii..**

Attestazione di rinnovo periodico di conformità antincendio autorimessa interrata ad uso privato di superficie compresa tra i 1000 e i 3000 mq. Attività 75.2.B di cui al DPR 151/2011.

Categoria d'opera (D.M. 17 giu 2016)	Descrizione incarico	Importo (€)
E.20	Attestazione di rinnovo periodico di conformità antincendio autorimessa interrata ad uso privato di superficie compresa tra i 1000 e i 3000 mq. Attività 75.2.B di cui al DPR 151/2011.	Incarico 1.550,00

A.T.E.R. DELLA PROVINCIA DI PADOVA.**Cod. CIG.: Z9330D2BC0****Periodo: 09.03.2021 – 09.05.2021**

Incarico professionale: Comune di battaglia Terme 8PD) edificio "A" P.I.R.U.E.A. "ex Municipio" - Affidamento incarico professionale per la redazione della pratica di accatastamento e APE/AQE degli alloggi dell'edificio, mediante affidamento diretto art. 31 comma 8, art. 32 comma 14 del D. Lgs. n. 50/2016.

Categoria d'opera (D.M. 17 giu 2016)	Descrizione incarico	Importo (€)
E.06	Redazione della pratica di accatastamento PIMUS e DOCFA e APE/AQE degli alloggi dell'edificio.	Incarico 3 540,00

COMUNE DI VENEZIA.**C.I.: 14579 Codice CIG: ZBF31F1389 Codice CUP: F77H19002270004****Periodo: 24.09.2021 – in corso**

Incarico professionale: C.I. 14579 - ABBATTIMENTO BARRIERE ARCHITETTONICHE TERRAFERMA. INCARICO DI PROGETTAZIONE DEFINITIVA, COMPRESIVA DI FTE, ED ESECUTIVA, COORDINAMENTO SICUREZZA IN FASE DI PROGETTAZIONE E DI ESECUZIONE, DIREZIONE DEI LAVORI.

Categoria d'opera (D.M. 17 giu 2016)	Descrizione incarico	Importo (€)
V.02	Interventi di ripristino funzionale e messa in sicurezza viabilità terraferma.	Lavori 2.213.500,00

A.T.E.R. DELLA PROVINCIA DI PADOVA.**Cod. CIG.: Z4C2B0711D Codice CUP: F49F18000660005****Periodo: 16.12.2019 – 02.03.2020**

Incarico professionale: predisposizione della progettazione esecutiva relativa all'appalto di manutenzione straordinaria su alloggi sfitti di proprietà dell'ATER di Padova, mediante affidamento diretto, in base all'articolo 36, 2 comma, lett. a), ed all'art. 32, 14 comma, del D.lgs. n. 50/2016 e ss.mm.ii.. Cod. 1267-MS.

Progetto esecutivo, Coordinamento della sicurezza in fase di progettazione.

Categoria d'opera (D.M. 17 giu 2016)	Descrizione incarico	Importo (€)
E.20	Manutenzione straordinaria su alloggi sfitti di proprietà dell'ATER di Padova.	Lavori 112.600,00

COMUNE DI VENEZIA.**C.I.: 14033 Codice CIG: ZA629F60DF Codice CUP: F73D19000010004****Periodo: 27.02.2020 – 27.02.2021**

Incarico professionale: direttore operativo comprese le prestazioni di contabilità dei lavori a misura e coordinamento della sicurezza in esecuzione dei lavori, relativamente all'intervento denominato: "Interventi di ripristino funzionale e messa in sicurezza viabilità terraferma".

Direttore Operativo di cantiere, Coordinamento della sicurezza in fase di esecuzione.

Categoria d'opera (D.M. 17 giu 2016)	Descrizione incarico	Importo (€)
V.01	Interventi di ripristino funzionale e messa in sicurezza viabilità terraferma.	Lavori 2.213.500,00

COMUNE DI VENEZIA.**C.I.: 13871 Codice CIG: ZA0297DC8E Codice CUP: F73D19000030004****Periodo: 04.03.2020 – 04.06.2020****Incarico professionale: direttore operativo comprese le prestazioni di contabilità dei lavori a misura e coordinamento della sicurezza in esecuzione dei lavori, relativamente all'intervento denominato: "Messa in sicurezza piazza S. Antonio e piazza Mercato a Marghera".**

Direttore Operativo di cantiere, Coordinamento della sicurezza in fase di esecuzione.

Categoria d'opera (D.M. 17 giu 2016)	Descrizione incarico	Importo (€)
V.01	Messa in sicurezza piazza S. Antonio e piazza Mercato a Marghera.	Lavori 235.000,00

AZIENDA VENEZIANA DELLA MOBILITÀ S.P.A.**Codice CIG: ZE92914D14****Periodo: 04.07.2019 – 30.09.2019****Incarico professionale: AFFIDAMENTO DEL SERVIZIO DI REDAZIONE DEL PIANO DI SICUREZZA E COORDINAMENTO E DEL FASCICOLO TECNICO DEGLI INTERVENTI COMPRESI NEL PROGRAMMA DI MOBILITÀ SOSTENIBILE CASA-SCUOLA E CASA-LAVORO NEI COMUNI DI MIRA, CAMPAGNA LUPIA, MIRANO E SPINEA.**

Service tecnico Coordinamento della sicurezza in fase di progettazione.

Categoria d'opera (D.M. 17 giu 2016)	Descrizione incarico	Importo (€)
V.02	Programma di mobilità sostenibile casa-scuola e casa-lavoro nei Comuni di Mira, Campagna Lupia, Mirano e Spinea.	Incarico 2.773,84

COMUNE DI PIEVE DI SOLIGO, PROVINCIA DI TREVISO**Codice CIG: ZA62BA47AF - CUP: I27H18002130009****Periodo: 28.10.2019 – 03.07.2020.****Incarico professionale: INTERVENTI DI SISTEMAZIONE DEI PERCORSI NELL'AMBITO DEL PROGETTO DI VALORIZZAZIONE DEL SOLIGO ABBATTIMENTO BARRIERE ARCHITETTONICHE COMPLEMENTARI ALLA PISTA CICLABILE "LA PIAVE". REALIZZAZIONE IMPIANTO PUBBLICA ILLUMINAZIONE IN LED.**

Progetto esecutivo, direzione lavori, misura, contabilità e redazione del cre, coordinamento della sicurezza per i lavori di "Valorizzazione del Soligo abbattimento barriere architettoniche complementari alla pista ciclabile la Piave" impianto di illuminazione pubblica.

Categoria d'opera (DM. 17.06.2016)	Descrizione incarico	Importo (€)
IA.03	Realizzazione impianto illuminazione pubblica in LED.	24.595,84

COMUNE DI PIEVE DI SOLIGO, PROVINCIA DI TREVISO**Codice CIG: 7750280561 - CUP: I27H18002130009****Periodo: 23.08.2018 – 18.10.2019.****Incarico professionale: INTERVENTI DI SISTEMAZIONE DEI PERCORSI NELL'AMBITO DEL PROGETTO DI VALORIZZAZIONE DEL SOLIGO ABBATTIMENTO BARRIERE ARCHITETTONICHE COMPLEMENTARI ALLA PISTA CICLABILE "LA PIAVE". INCARICO DI RILIEVO, PROGETTO DI FATTIBILITÀ TECNICA ED ECONOMICA, PROGETTO ESECUTIVO, DIREZIONE LAVORI, MISURA, CONTABILITA' REDAZIONE C.R.E., COORDINAMENTO DELLA SICUREZZA.**

Categoria d'opera (DM. 17.06.2016)	Descrizione incarico	Importo (€)
V.02	Interventi di sistemazione dei percorsi nell'ambito del progetto di valorizzazione del Soligo abbattimento barriere architettoniche complementari alla pista ciclabile "La Piave".	156.000,00

SOCIETÀ DEL PATRIMONIO PER LA MOBILITÀ VENEZIANA S.P.A.**Codice CIG: z701e75e67****Periodo: 04.05.2017 – 09.08.2017.****Incarico professionale: PROGETTAZIONE ESECUTIVA PENSILINA.**

Progettazione esecutiva pensilina a struttura metallica per ricovero mezzi di soccorso tram.

Dimensioni 26,00 m x 6,20 m, altezza minima 4,00 m.

Progettazione esecutiva, comprensiva della progettazione strutturale delle opere in c.a. e a struttura metallica. Coordinamento della sicurezza in fase di progettazione.

Categoria d'opera (DM. 17.06.2016)	Descrizione incarico	Importo (€)
E.01	Progettazione esecutiva pensilina a struttura metallica per ricovero mezzi di soccorso tram.	124'423,15

ITTICA MERCATO DI MERCATO RAFFAELE & C. S.A.S.**Pratica edilizia: SUAP/2014/00143 e SUAP/2015/00136 in Comune di Noale (VE). Certificato di Agibilità n. 64/2015.****Periodo: 17.12.2014 – 29.09.2015****Incarico professionale: RISTRUTTURAZIONE EDILIZIA U.I.U. INDUSTRIALE.**

Progettazione, Direzioni lavori, Coordinamento sicurezza in fase di progettazione ed esecuzione lavori. Ristrutturazione edilizia u.i.u. industriale in Comune di Noale (VE).

Notifica preliminare art. 99 D.Lgs 81/2008 Prot. n. 02707230278-17122014-1722.

Assegnazione Approval Number CE IT C1696 ai sensi dei Regolamenti CE n. 853-854-882 / 2004.

Categoria d'opera (D.M. 17 giu 2016)	Descrizione incarico	Importo (€)
E.20	Manutenzione straordinaria di edificio industriale in comune di Noale (VE). Adeguamento ad attività di deposito alimenti (prodotto ittico fresco). Pratica Docfa presso Agenzia delle Entrate.	Lavori
IA.01	Impianto fognario e opere relative al trattamento delle acque reflue.	€ 224.000,00
IA.03	Impianto di riscaldamento, raffrescamento, climatizzazione, celle frigorifero.	€ 83.000,00

SIG.RA GIULIA CHIARINI**Pratica edilizia: D.I.A. Prot. n. PG/2013/0351371 del 08.08.2013 in Comune di Venezia.****Periodo: 08.08.2013 – 08.09.2019.****Incarico professionale: COORDINAMENTO SICUREZZA IN FASE DI PROGETTAZIONE ED ESECUZIONE LAVORI.**

Manutenzione straordinaria e ampliamento di edificio unifamiliare (art. 2 Piano Casa) in Comune di Venezia.

Categoria d'opera (D.M. 17 giu 2016)	Descrizione incarico	Importo (€)
E.07	Edificio residenziale di tipo pregiato con costi di costruzione eccedenti la media di mercato e con tipologie diversificate (c.a., muratura e legno).	Lavori 180.000,00

AZIENDA VENEZIANA DELLA MOBILITÀ S.P.A.

Codice CIG: Z 2109C151D**Periodo:** 06.05.2013 – 23.09.2013**Incarico professionale: STUDIO DI FATTIBILITÀ PISTA CICLABILE LIDO DI VENEZIA MURAZZI IN COMUNE DI VENEZIA.**

Studio di fattibilità relativo alla realizzazione di doppio percorso pedonale e ciclopedonale rispettivamente in sommità e al piede della struttura dei murazzi per un'estensione di circa 5 km.

Categoria d'opera (D.M. 17 giu 2016)	Descrizione incarico	Importo (€)
V.02	Pista ciclabile e ciclopedonale.	Incarico 1.981,02

SIG.RA MARIA CREUSO**Pratica edilizia:** D.I.A. Prot. n. 0011506 del 24.05.2012 in Comune di Piove di Sacco (PD).**Periodo:** 24.05.2012 – 18.10.2013**Incarico professionale: RISTRUTTURAZIONE EDILIZIA FABBRICATO INSERITO NELL'AREA DI PROTEZIONE DI EDIFICI DI PREGIO STORICO-AMBIENTALE PERTINENTE FABBRICATO CHE RIVESTE CARATTERISTICHE DI PARTICOLARE VALORE STORICO.**

Progettazione, Direzioni lavori, Coordinamento sicurezza in fase di progettazione ed esecuzione lavori.

Ristrutturazione edilizia fabbricato inserito nell'area di protezione di edifici di pregio storico-ambientale pertinente fabbricato che riveste caratteristiche di particolare valore storico in Comune di Piove di Sacco (PD).

Categoria d'opera (D.M. 17 giu 2016)	Descrizione incarico	Importo (€)
E.01	Rifacimento copertura con rimozione materiale in cemento-amianto.	Lavori 5.000,00
IA.03	Impianto fotovoltaico.	35.000,00

AZIENDA VENEZIANA DELLA MOBILITÀ S.P.A.**Codice CIG: Z2803C44A7****Periodo:** 27.02.2012 – 30.05.2012**Incarico professionale: STUDIO DI FATTIBILITÀ REALIZZAZIONE PISTA CICLABILE SU EX FERROVIA VALSUGANA IN COMUNE DI VENEZIA.**

Studio di fattibilità relativo alla realizzazione di percorso ciclopedonale su struttura massicciata ferroviaria ex linea Valsugana per un'estensione di circa 2,5 km.

Categoria d'opera (D.M. 17 giu 2016)	Descrizione incarico	Importo (€)
V.02	Pista ciclabile e ciclopedonale.	Incarico 3.500,00

SIG. GIUSEPPE GIURIN**Pratica edilizia:** D.I.A. Prot. n. PG/2010/0287162 in Comune di Venezia.**Periodo:** 29.06.2010 – 07.08.2012**Incarico professionale: RISTRUTTURAZIONE EDILIZIA CON AUMENTO UNITÀ IMMOBILIARI RESIDENZIALI IN COMUNE DI VENEZIA.**

Progettazione, Direzioni lavori, Coordinamento sicurezza in fase di progettazione ed esecuzione lavori.

Categoria d'opera (D.M. 17 giu 2016)	Descrizione incarico	Importo (€)
---	----------------------	---------------

E.06	Modifiche interne e aumento u.i.u. da 1 a 2. Riqualficazione energetica involucro. Pratica Docfa presso Agenzia delle Entrate.	Incarico 2.760,00
IA.01	Impianto fognario e opere relative al trattamento delle acque reflue.	
IA.02	Impianto di riscaldamento, impianto elettrico.	

COMUNE DI VENEZIA**Codice C.I.: 10815****Periodo: 09.06.2009 – 13.10.2010****Incarico professionale: SERVICE TECNICO NELLA FASE DI DIREZIONE LAVORI PER L'ANNUALITÀ 2009/2010 DELL'APPALTO TRIENNALE DI MANUTENZIONE VIABILITÀ DELLA MUNICIPALITÀ MESTRE CARPENEDO.**

Categoria d'opera (D.M. 17 giu 2016)	Descrizione incarico	Importo (€)
V.01	Supporto alla Direzione Lavori in interventi di manutenzione ordinaria e straordinaria dei percorsi pedonali e delle isole ambientali afferenti alla rete viaria di competenza della Municipalità.	Incarico 20.070,40
V.02	Supporto alla Direzione Lavori attraverso verifiche dimensionali e rilievi puntuali, elaborazione di disegni di cantiere ed analisi delle criticità esistenti per la cantierizzazione degli interventi di messa in sicurezza e riqualficazione urbana degli ambiti afferenti alla rete viaria di competenza della Municipalità.	

SIG. MARIA CREUSO**Pratica catastale: Frazionamento Prot. n. 406196 del 26.11.2007. Denuncia di variazione Prot. n. 306 del 02.01.2008.****Periodo: 29.11.2007 – 02.01.2008****Incarico professionale: ACCATASTAMENTO DOVUTO (ART. 2 COMMA 36 D.L. 262/2006) DI FABBRICATI MAI DICHIARATI.**

Categoria d'opera (D.M. 17 giu 2016)	Descrizione incarico	Importo (€)
E.01	Accatastamento dovuto (art. 2 comma 36 D.L. 262/2006) di fabbricati mai dichiarati. Frazionamento di mappale nel Comune di Piove di Sacco (PD) per ampliare il lotto di pertinenza dell'adiacente mappale a seguito di inserimento di un nuovo fabbricato. Si rettifica inoltre la posizione in mappa dei fabbricati esistenti sullo stesso mappale e ne si dichiara la destinazione ordinaria. Pratica Pregeo e pratica Docfa presso Agenzia delle Entrate.	

SIG.RA ANNITA AMADI**Pratica edilizia: D.I.A. Prot. n. 2006/113786 in Comune di Venezia.****Periodo: 17.03.2006 – 15.02.2008****Incarico professionale: RISTRUTTURAZIONE EDILIZIA U.I.U. RESIDENZIALE IN COMUNE DI VENEZIA.**

Progettazione, Direzioni lavori.

Categoria d'opera (D.M. 17 giu 2016)	Descrizione	Importo (€)
E.06	Prosecuzione lavori di unità abitativa in Comune di Venezia. Pratica Docfa presso Agenzia delle Entrate.	Lavori 30.000,00
IA.01	Impianto fognario e opere relative al trattamento delle acque reflue.	2.000,00
IA.02	Impianto di riscaldamento, impianto elettrico.	12.000,00

CENTRO INFANZIA IL GERMOGLIO**Fasc. Comando:** P/47283, Prot. Comando VVF Venezia n. 26769 del 03.12.2016.**Periodo:** Ottobre 2016**Incarico professionale:** affidamento diretto di svolgimento pratica di rinnovo periodico di Conformità Antincendio scuola materna e asilo nido.

A.R.P.C.A. scuola materna e asilo nido sito in via Ca' Rossa 139 Mestre (VE).

Categoria d'opera (D.M. 17 giu 2016)	Descrizione incarico	Importo (€)
E.08	Attività 67.2.B di cui al DPR 151/2011. Asilo nido e scuola materna.	Incarico 950,00

CENTRO INFANZIA IL GERMOGLIO**Fasc. Comando:** P/47283, Prot. Comando VVF Venezia n. 17272 del 29.06.2011.**Periodo:** 29.06.2011**Incarico professionale:** affidamento diretto di svolgimento pratica di rinnovo periodico del Certificato di Prevenzione Incendi scuola materna e asilo nido.

Rinnovo del Certificato di Prevenzione Incendi scuola materna e asilo nido sito in via Ca' Rossa 139 Mestre (VE).

Categoria d'opera (D.M. 17 giu 2016)	Descrizione incarico	Importo (€)
E.08	Attività 67.2.B di cui al DPR 151/2011. Asilo nido e scuola materna.	Incarico 450,00

STUDIO ING. MARTINI S.R.L.**Periodo:** Collaborazione continuativa da Aprile 2004 a Settembre 2007.**Incarico professionale di collaborazione nella progettazione, direzione lavori.**

Descrizione sommaria attività tecnica svolta in collaborazione:

- collaborazione alla progettazione di infrastrutture di viabilità e trasporto nella definizione preliminare, definitiva ed esecutiva;
- collaborazione alla Direzione lavori nella realizzazione di infrastrutture di viabilità e trasporto;
- collaborazione alla redazione di pratica edilizia in interventi residenziali e civili.

AMA ENGINEERING GENERAL CONTRACTOR S.R.L.**Periodo:** Impiegato tecnico da Settembre 2007 a Dicembre 2008.**Impiegato tecnico di concetto.**

Descrizione sommaria attività tecnica svolta in qualità di dipendente:

- Attività 13 di cui al DPR 151/2011. progettazione, redazione pratica edilizia e supporto tecnico alla Direzione lavori relativamente alla realizzazione di stazioni di rifornimento carburanti per autotrazione;
- progettazione esecutiva edilizia pubblica in appalti integrati.

PARROCCHIA DI SANTA MARIA ASSUNTA IN MOGLIANO VENETO**Pratica edilizia:** D.I.A. Prot. n. 138/07 del 23.04.2007 in Comune di Mogliano Veneto (TV).**Periodo:** 23.04.2007 – 17.09.2007**Incarico professionale: RESTAURO E RISTRUTTURAZIONE.**

Progettazione (partecipazione).

Categoria d'opera	Descrizione	Importo (€)
-------------------	-------------	---------------

(D.M. 17 giu 2016)		
E.22	Attività 74 di cui al DPR 151/2011. Installazione centrale termica interrata a servizio del Duomo di Mogliano Veneto.	50 000,00

ISCRIZIONE NEGLI ELENCHI DEL MINISTERO DELL'INTERNO DEI PROFESSIONISTI ANTINCENDIO DI CUI ALLA EX L. 818/1984 (ISCRIZIONE NEGLI ELENCHI TENUTI DAL MINISTERO DELL'INTERNO DI CUI ALL'ART. 16 DEL D.LGS N. 139 DELL'8/3/2006, SECONDO LE PROCEDURE E I REQUISITI PREVISTI DAL DECRETO MINISTERIALE DEL 5/8/2011).

Codice VE03370A00290.

POSSESSO DEI REQUISITI DI CUI ALL'ART. 98 DEL D.LGS 81/2008 (REQUISITI PROFESSIONALI DEL COORDINATORE PER LA PROGETTAZIONE, DEL COORDINATORE PER L'ESECUZIONE DEI LAVORI).

PUBBLICAZIONI

IL GAZZETTINO ON-LINE – PATRIMONIOSOS.IT 16.01.2008

L'Abbazia benedettina di Santa Maria Assunta recupera il suo antico splendore.

CONVEGNI E CONFERENZE

CARATTERISTICHE DELLA STRUTTURA ORGANIZZATIVA: PERSONALE (rapporto di lavoro, titolo di studio e mansioni svolte).

Il sottoscritto Architetto Glauco Chiarini presenta manifestazione di interesse in qualità di libero professionista singolo.

ATTREZZATURE E SOFTWARE

Office 2021

AutoCAD 2021

ACCA EDILUS-CA e AC

Calcolo strutturale Cemento Armato e strutture in Acciaio.

ACCA PRIMUS

Redazione del computo metrico e gestione della contabilità lavori.

BLUMATICA Pitagora

Redazione del computo metrico e gestione della contabilità lavori.

BLUMATICA CSA

Software specifico redazione Capitolato Speciale d'Appalto

BLUMATICA PMO

Software specifico redazione Piano di manutenzione dell'opera

BLUMATICA Cronoprogramma

Software specifico redazione Cronoprogramma dei lavori

BLUMATICA Ponteggi

Software specifico per il disegno dei ponteggi, la redazione del PIMUS e l'elaborazione dei calcoli di resistenza e stabilità. Si fa riferimento ad ogni tipologia di ponteggio: a telai prefabbricati, a tubi e giunti e multidirezionali.

BLUMATICA DVR

Software specifico Redazione documento di valutazione dei rischi Art. 28 D.Lgs 81/2008.

BLUMATICA Energy

Redazione A.P.E., A.Q.E., Relazione Tecnica e di Calcolo, Climatizzazione Estiva (D.Lgs.

BLUMATICA Antincendio	192/2005, DPR 59/2009, D.L. 63/2013, Legge 10/91 UNI/TS 11300 (parti 1,2,3,4)). Valutazione analitica del rischio incendio e relativa gestione del Documento di Valutazione dei Rischi e del Piano di Emergenza ed Evacuazione (PEE).
-----------------------	---

ALTRE NOTIZIE

Polizza di responsabilità civile professionale ai sensi del D.P.R. 7 agosto 2012 n. 137 presso Poste Assicura S.p.A.
Polizza n. 80100666020

AUTOCERTIFICAZIONE DEL PRESTATORE DEL SERVIZIO, Resa ai sensi degli artt. 46 e 47 del D.P.R. n. 445/2000;

Il sottoscritto dichiara che quanto sopra elencato risulta a verità

Nome e Cognome	Firma e timbro	Data
Glauco Chiarini	Documento firmato digitalmente	19 marzo 2022

1.2. APPENDICE: INCARICHI CONNESSI AD OPERE REALIZZATE NEGLI ULTIMI 10 ANNI COMPROVANTE L'ESPERIENZA PROFESSIONALE MATURATA NEL SETTORE SPECIFICO / ANALOGO DEI LAVORI IN OGGETTO

La presente raccolta grafica quale integrazione esemplificativa a corredo del Curriculum Professionale.

Vengono proposti gli interventi condotti ritenuti significativi al fine di descrivere le competenze acquisite dal candidato nell'esperienza professionale e lavorativa maturata, conseguenti ad incarico conferitogli direttamente quale tecnico progettista dalla committenza.

1.2.1. Codice CIG ZA0297DC8E Codice CUP: F73D19000030004. Comune di Venezia


COMUNE DI VENEZIA.		
C.I.:	13871	
Codice CIG:	ZA0297DC8E	Codice CUP: F73D19000030004
Periodo:	04.03.2020 – 04.06.2020	
Incarico professionale: direttore operativo comprese le prestazioni di contabilità dei lavori a misura e coordinamento della sicurezza in esecuzione dei lavori, relativamente all'intervento denominato: "Messa in sicurezza piazza S. Antonio e piazza Mercato a Marghera".		
Direttore Operativo di cantiere, Coordinamento della sicurezza in fase di esecuzione.		
Categoria d'opera (D.M. 17 giu 2016)	Descrizione incarico	Importo (€)
V.01	Messa in sicurezza piazza S. Antonio e piazza Mercato a Marghera.	Lavori 235.000,00




1.2.2. Codice CIG ZA62BA47AF. Comune di Pieve di Soligo (TV)**COMUNE DI PIEVE DI SOLIGO, PROVINCIA DI TREVISO****Codice CIG: ZA62BA47AF - CUP: I27H18002130009****Incarico progettazione esecutiva impianto di illuminazione pubblica in led.****Periodo: 28.10.2019 – 03.07.2020.****Incarico professionale: INTERVENTI DI SISTEMAZIONE DEI PERCORSI NELL'AMBITO DEL PROGETTO DI VALORIZZAZIONE DEL SOLIGO ABBATTIMENTO BARRIERE ARCHITETTONICHE COMPLEMENTARI ALLA PISTA CICLABILE "LA PIAVE". REALIZZAZIONE IMPIANTO PUBBLICA ILLUMINAZIONE.**

Progetto esecutivo, direzione lavori, misura, contabilità e redazione del cre, coordinamento della sicurezza per i lavori di "Valorizzazione del Soligo abbattimento barriere architettoniche complementari alla pista ciclabile la Piave" impianto di illuminazione pubblica.

Categoria d'opera (DM. 17.06.2016)	Descrizione incarico	Importo (€)
IA.03	Realizzazione impianto illuminazione pubblica in LED.	24.595,84

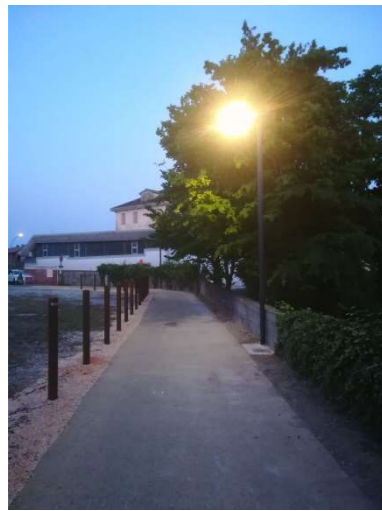

PROGETTO: PLANIMETRIA DI TRACCIAMENTO
(QUOTE ALTIMETRICHE: RIFERIMENTO ELABORATO GRAFICO STATO DI FATTO)

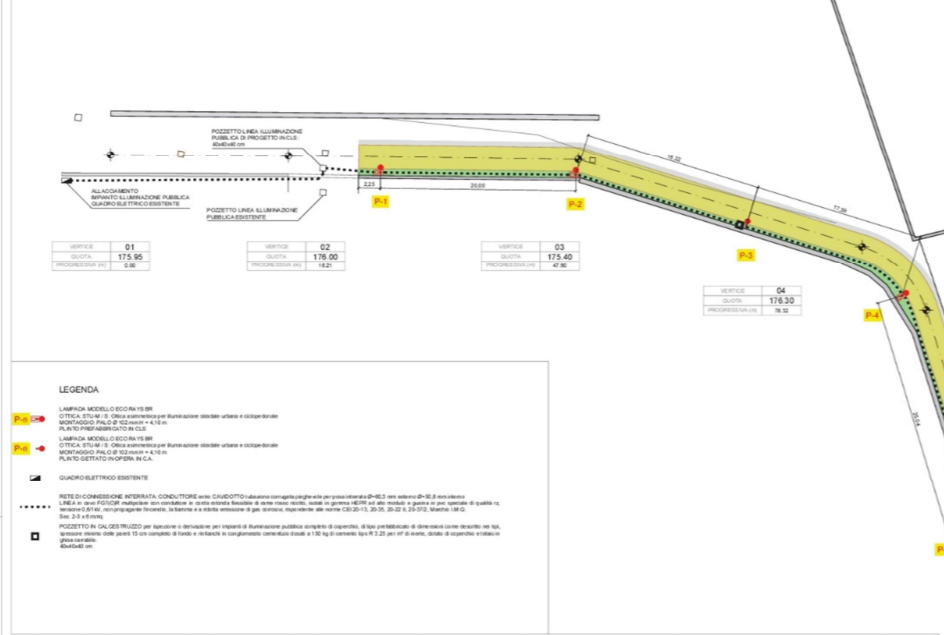

LEGENDA
LAMPADA MODELLO ECO-RAYS BR
LAMPADA MODELLO ECO-RAYS BR
QUADRO DI TRACCIAMENTO ESISTENTE
RETE DI CONNESSIONE INFERNALE CONDUTTORE...
PROGETTO IN QUADRO ESISTENTE PER...
LAMPADA MODELLO ECO-RAYS BR

INQUADRAMENTO SU ORTOFOTO E MAPPA CATASTALE





ESTRATTO DI MAPPA CATASTALE





TECNICA ECO-RAYS BR
ECO-RAYS BR
DESCRIZIONE
Scheda tecnica per il prodotto ECO-RAYS BR, con dati tecnici, certificazioni (CE, EN), e informazioni sui materiali e componenti.

SEZIONE TIPO:
PLINTO PER PALO DI ILLUMINAZIONE PREFABBRICATO
Posizione P-1 P-2 P-4 P-5 P-6 P-7
Scala 1:20

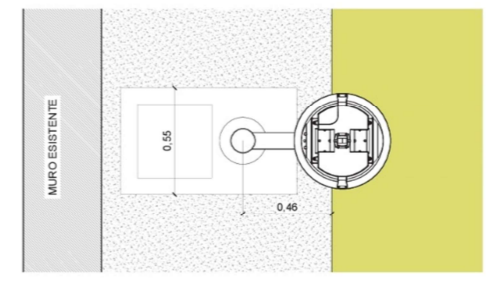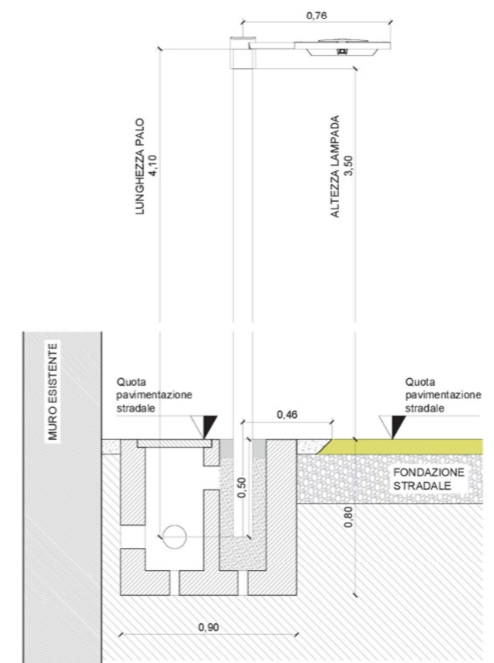

SEZIONE TIPO:
PLINTO PER PALO DI ILLUMINAZIONE GETTATO IN OPERA
Posizione P-3 P-8 P-9 P-10
Scala 1:20

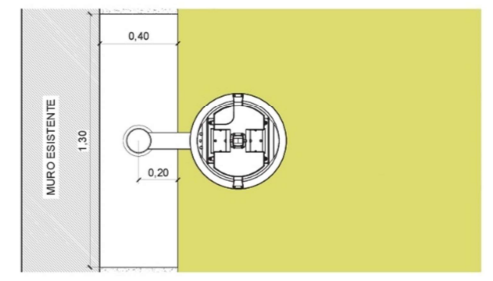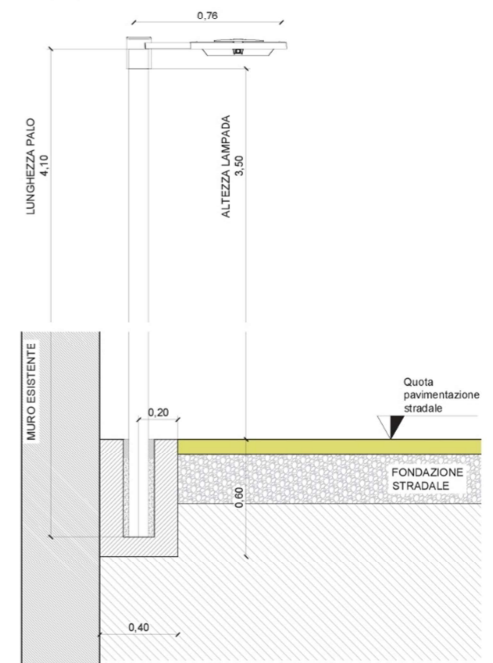

COMUNE DI PIEVE DI SOLIGO - Provincia di Treviso
PROGETTO STRALCO 2 - PIEVE DI SOLIGO
PLANIMETRIA
C 2.1
RESPONSABILE DEL SERVIZIO
ING. ARCH. GLAUCO CHIARINI

1.2.3. Codice CIG 7750280561. Comune di Pieve di Soligo (TV)

COMUNE DI PIEVE DI SOLIGO, PROVINCIA DI TREVISO

Codice CIG: 7750280561 - CUP: I27H18002130009


Periodo: 23.08.2018 – 18.10.2019.

Incarico professionale: INTERVENTI DI SISTEMAZIONE DEI PERCORSI NELL'AMBITO DEL PROGETTO DI VALORIZZAZIONE DEL SOLIGO ABBATTIMENTO BARRIERE ARCHITETTONICHE COMPLEMENTARI ALLA PISTA CICLABILE "LA PIAVE". INCARICO DI RILIEVO, PROGETTO DI FATTIBILITÀ TECNICA ED ECONOMICA, PROGETTO ESECUTIVO, DIREZIONE LAVORI, MISURA, CONTABILITA' REDAZIONE C.R.E., COORDINAMENTO DELLA SICUREZZA.

Categoria d'opera (DM. 17.06.2016)	Descrizione incarico	Importo (€)
V.02	Interventi di sistemazione dei percorsi nell'ambito del progetto di valorizzazione del Soligo abbattimento barriere architettoniche complementari alla pista ciclabile "La Piave".	156.000,00


Il progetto di completamento affidato si sviluppa in quattro ambiti distinti:

1. Località SOLIGHETTO: sistemazione del percorso lungo via Canevette verso il fiume Soligo;
2. Località PIEVE DI SOLIGO: sistemazione del percorso da via Aldo Moro all'ex pizzeria "la Contessa" oltre alla sistemazione del percorso in prossimità del parco giochi verso il ponte sul fiume Soligo;
3. Località BARBISANO: sistemazione del percorso in prossimità del fiume Lierza lungo via del Castello;
4. Località PIEVE DI SOLIGO: sistemazione del percorso dalla passerella pedonale sul fiume Soligo al parco giochi.
- 5.

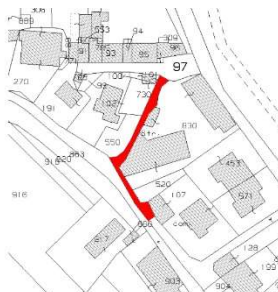



SEZIONE TIPO A1-A1 (Tratto nord) Scala 1:20

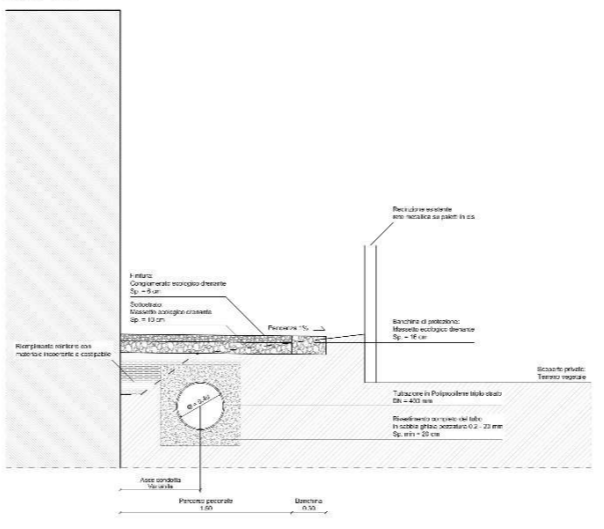


SEZIONE TIPO A1-A1 (Tratto nord) Simulazione



SEZIONE TIPO A2-A2 (Tratto sud) Simulazione



SEZIONE TIPO A2-A2 (Tratto nord) Scala 1:20

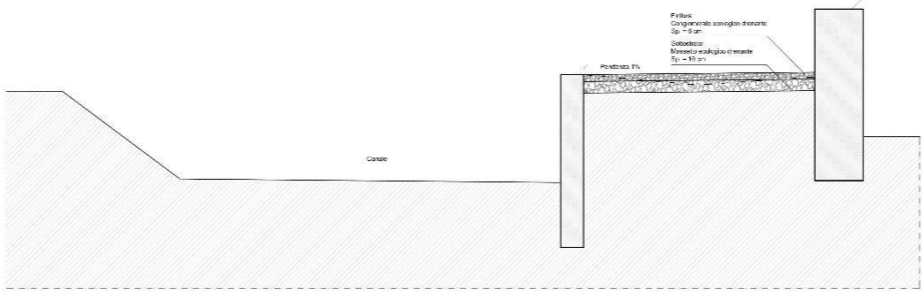

Computo Metrico Estimativo Riferimento: PREZZARIO LLPP Anno 2013 Regione Veneto

Quantità	Unità	Descrizione	Importo	Importo Unitario	Importo Totale
1.00	m	Opera in ferro: ...	1.00	1.00	1.00
...
1.00	m	Opera in ferro: ...	1.00	1.00	1.00

Quantità	Unità	Descrizione	Importo	Importo Unitario	Importo Totale
1.00	m	Opera in ferro: ...	1.00	1.00	1.00
...
1.00	m	Opera in ferro: ...	1.00	1.00	1.00

COMUNE DI PIEVE DI SOLIGO - Provincia di Treviso

PROGETTO DI VALORIZZAZIONE DEL SOLIGO ABBATTIMENTO BARRIERE ARCHITETTONICHE COMPLEMENTARI ALLA PIENA CICLABILE LA PIAVE

STUDIO DI FATTIBILITA' BOZZA

PROGETTO: Paravento e Sostici tipi A1-A1 (tratto nord) e A2-A2 (tratto sud)

Documentazione fotografica: simulazione di progetto

PROGETTO FATTIBILITA' e 1.2

RESPONSABILE DEL SERVIZIO: Dott. Arch. DANIELA BERNAUS


PROGETTISTA: Dott. Arch. GLAUCO CHIARINI



STATO DI FATTO

Sezione S.I. V01 - S.I. V01 (erosione massima)


Scala 1:50

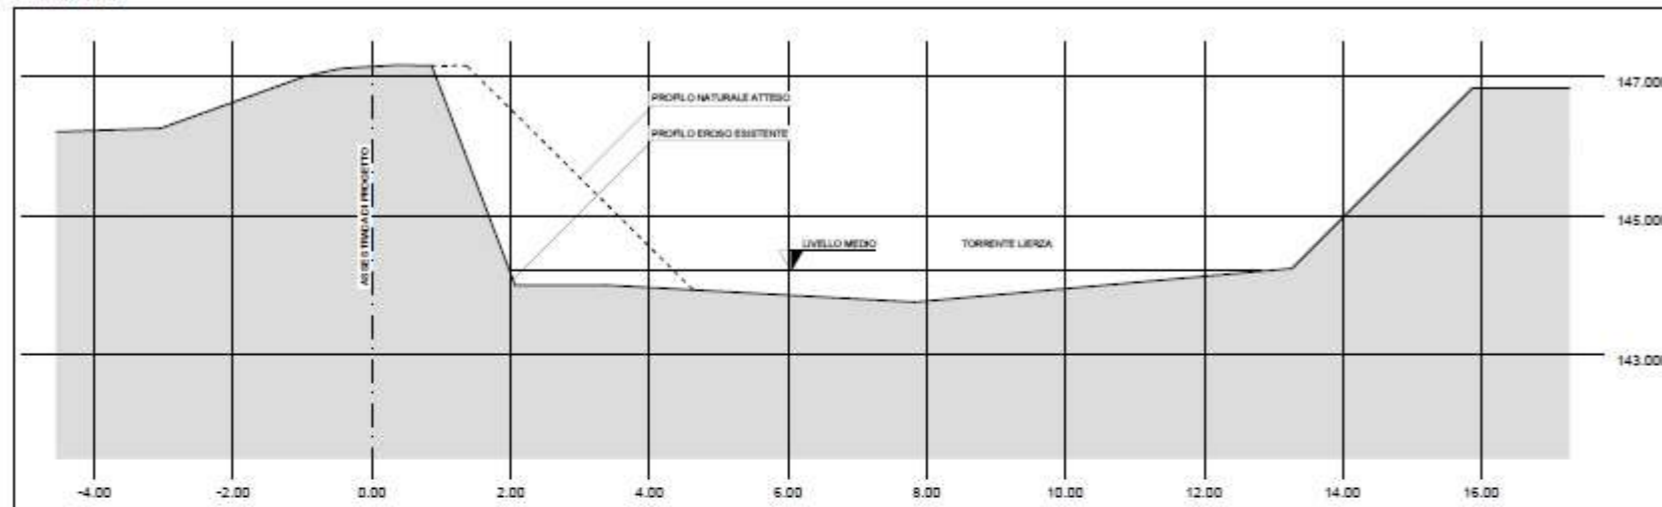

PROGETTO

Sezione S.I. V01 - S.I. V01 (erosione massima)


Scala 1:50

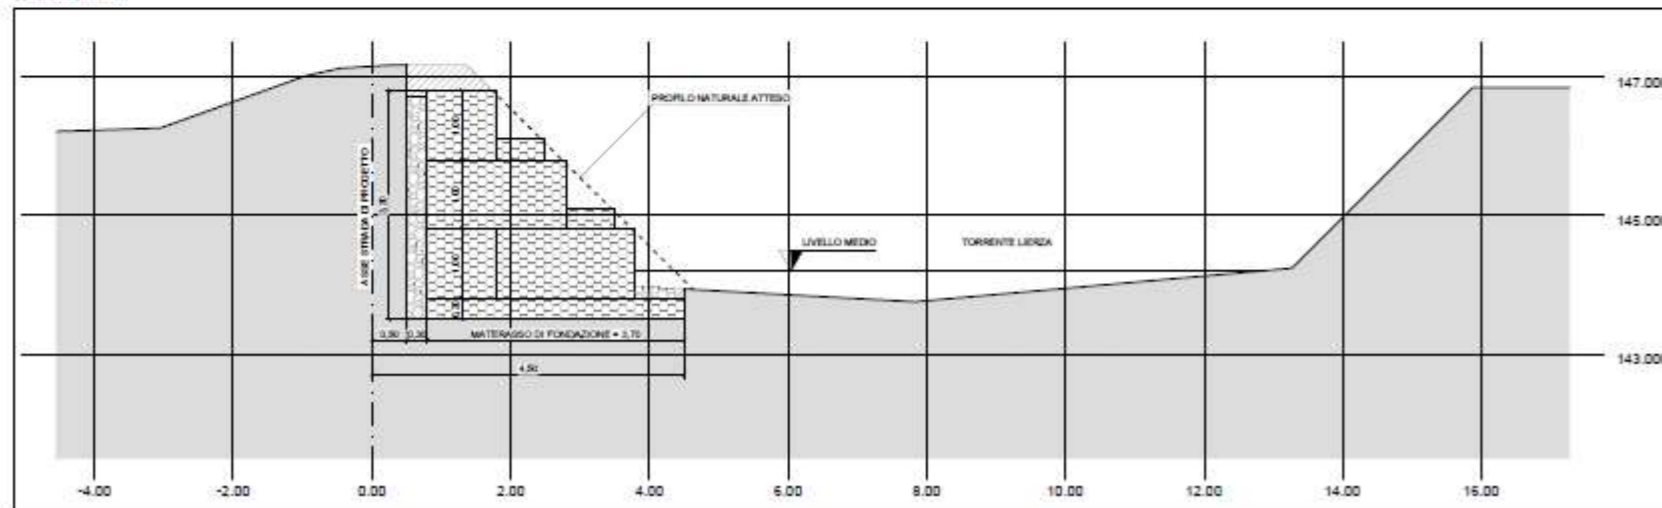

PROGETTO

Sezione S.I. V01 - S.I. V01 (erosione massima)

Scala 1:20

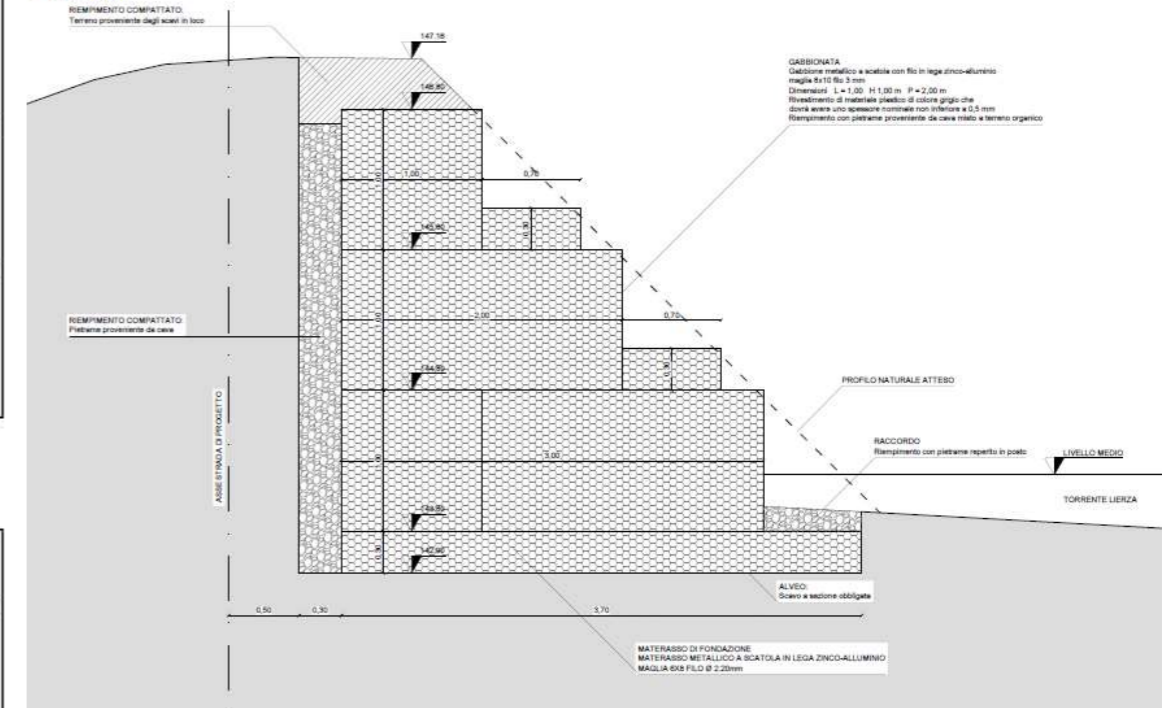

1.2.4. Codice CIG Z701E75E67. Società del Patrimonio per la mobilità veneziana S.p.A.

SOCIETÀ DEL PATRIMONIO PER LA MOBILITÀ VENEZIANA S.P.A.		
Codice CIG: z701e75e67		
Periodo: 04.05.2017 – 09.08.2017.		
Incarico professionale: PROGETTAZIONE ESECUTIVA PENSILINA.		
Progettazione esecutiva pensilina a struttura metallica per ricovero mezzi di soccorso tram.		
Dimensioni 26,00 m x 6,20 m, altezza minima 4,00 m.		
Progettazione esecutiva, comprensiva della progettazione strutturale delle opere in c.a. e a struttura metallica. Coordinamento della sicurezza in fase di progettazione.		
Categoria d'opera (DM. 17.06.2016)	Descrizione incarico	Importo (€)
E.01	Progettazione esecutiva pensilina a struttura metallica per ricovero mezzi di soccorso tram	124'423,15

Servizio relativo alla progettazione esecutiva di una pensilina per ricovero mezzi di soccorso del tram da realizzare presso il deposito tramviario di Favaro Veneto Via Monte Celo, in Comune di Venezia, internamente all'area del deposito tramviario.

Internamente all'area del Deposito tramviario di Favaro Veneto, nella zona sud-est adiacente ai parcheggi delle auto come sopra evidenziato, deve essere realizzata una pensilina da adibire al ricovero dei mezzi di soccorso del tram e più precisamente deve prevedere n. 8 posti delle dimensioni nette di m 3.00 di larghezza e m 6.00 di lunghezza.


La pensilina dovrà avere le seguenti caratteristiche tecniche e dimensionali:

- Altezza minima m 4.00;
- Lunghezza massima m 26.00;
- Larghezza massima m 6.20;
- Platea di fondazione per ancoraggio struttura corrispondente alla superficie coperta con finitura al quarzo e "scopata";
- Adeguamento regimentazione acque meteoriche;
- Struttura in carpenteria metallica zincata;
- Copertura in lamiera zincata e preverniciata con antirombo e feltro anticondensa;
- Scossaline in lamiere zincate e preverniciate;
- Segnaletica orizzontale e verticale.

Trattasi di progettazione di pensilina a struttura metallica su platea di fondazione in c.a., da collocarsi internamente all'area del Deposito tramviario di Favaro Veneto e rientrante nella tipologia di interventi di nuova costruzione.



SEZIONE A-A
Scala 1:20 (misure espresse in m)

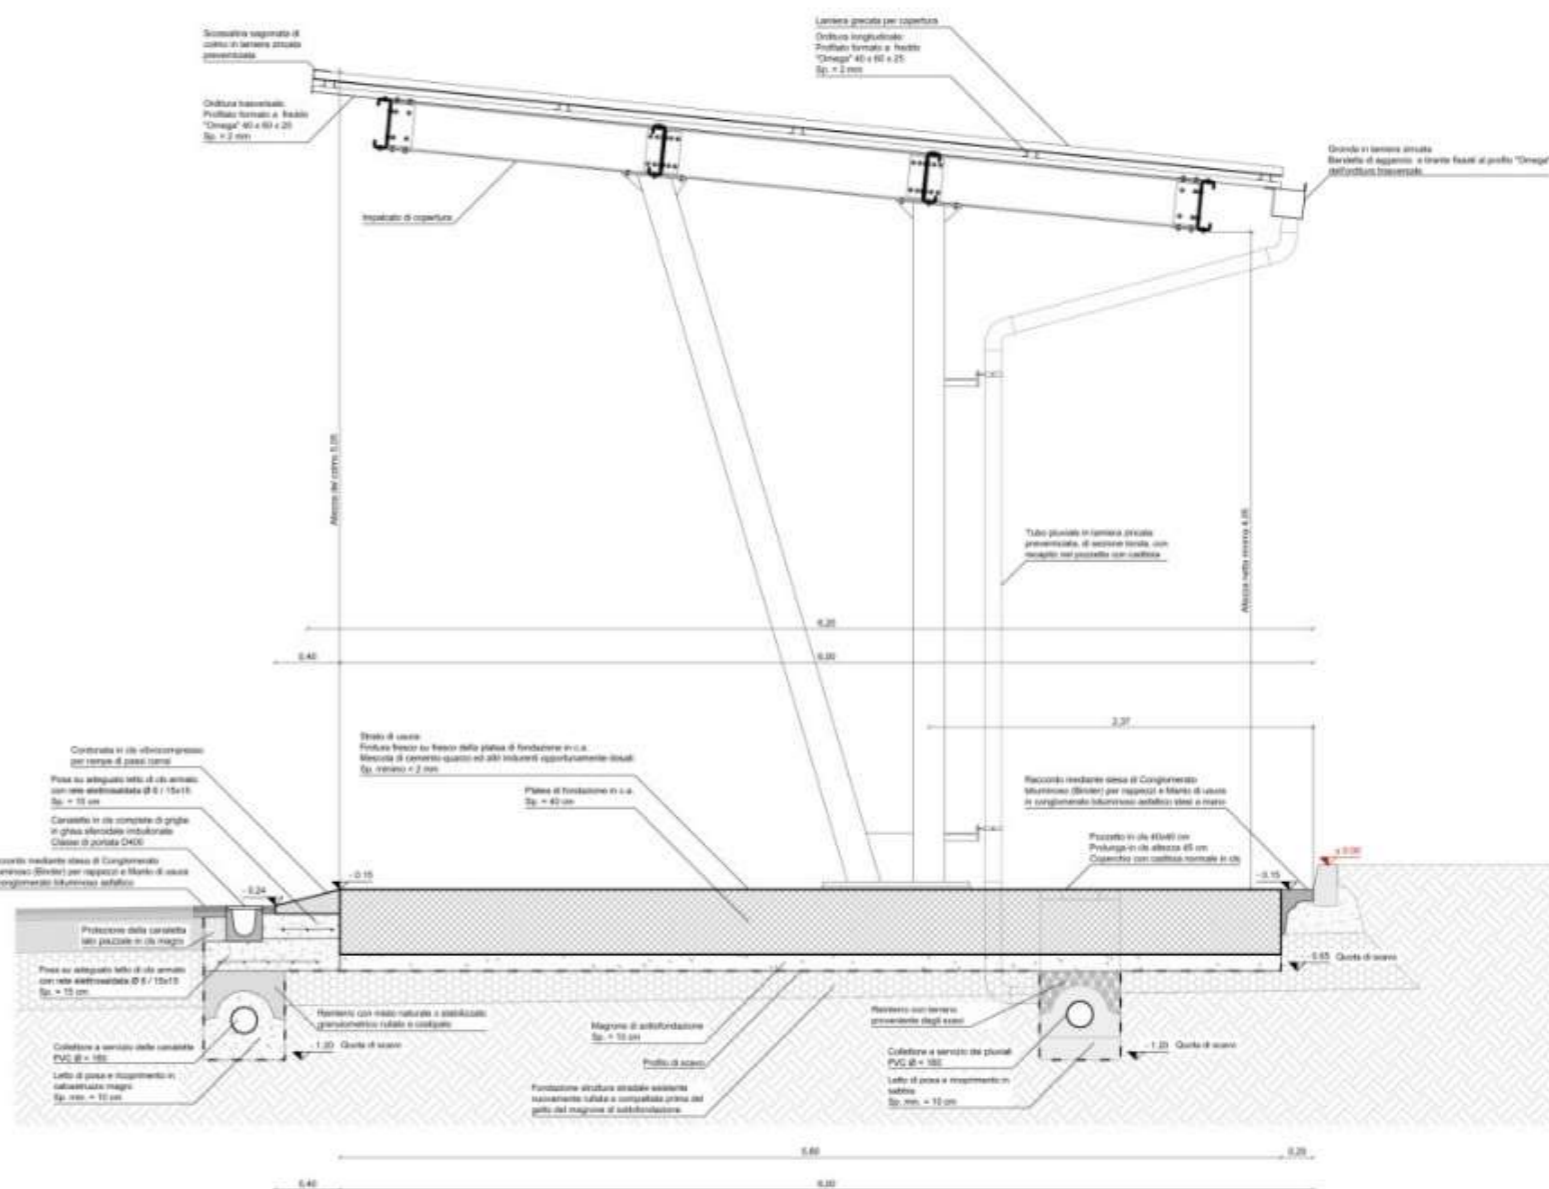

1.2.5. Pratica edilizia SUAP/2014/00143 e SUAP/2015/00136 in Comune di Noale (Ve). Certificato di Agibilità n. 64/2015


ITTICA MARCATO DI MARCATO RAFFAELE & C. S.A.S.		
Pratica edilizia: SUAP/2014/00143 e SUAP/2015/00136 in Comune di Noale (VE). Certificato di Agibilità n. 64/2015.		
Periodo: 17.12.2014 – 29.09.2015		
Incarico professionale: RISTRUTTURAZIONE EDILIZIA U.I.U. INDUSTRIALE.		
Progettazione, Direzioni lavori, Coordinamento sicurezza in fase di progettazione ed esecuzione lavori. Ristrutturazione edilizia u.i.u. industriale in Comune di Noale (VE).		
Notifica preliminare art. 99 D.Lgs 81/2008 Prot. n. 02707230278-17122014-1722.		
Assegnazione Approval Number CE IT C1696 ai sensi dei Regolamenti CE n. 853-854-882 / 2004.		
Categoria d'opera (D.M. 17 giu 2016)	Descrizione incarico	Importo (€)
E.20	Manutenzione straordinaria di edificio industriale in comune di Noale (Ve). Adeguamento ad attività di deposito alimenti (prodotto ittico fresco). Pratica Docfa presso Agenzia delle Entrate.	Lavori
IA.01	Impianto fognario e opere relative al trattamento delle acque reflue.	€ 224.000,00
IA.02 IA.03	Impianto di riscaldamento, raffrescamento, climatizzazione, celle frigorifero.	€ 83.000,00

L'attività del committente è volta al commercio al dettaglio in sede fissa nel settore alimentare, in particolare commercio al dettaglio di pesci, crostacei e molluschi attraverso diverse unità locali distribuite nel territorio. L'immobile oggetto d'intervento è destinato a formare unità di riferimento in quanto piattaforma di distribuzione, ed accogliere quindi impianti per servizi di trasporto e similari, magazzino e deposito del prodotto alimentare, preparazione del prodotto alimentare per il trasferimento alle unità locali di vendita.

La necessità di progetto consiste nell'adeguamento dell'unità immobiliare al fine di ottimizzare il soddisfacimento delle esigenze dell'attività insediante che opera nel commercio di prodotto ittico fresco, mediante opere edilizie interne e modifiche necessarie per realizzare e rinnovare i servizi tecnologici. L'intervento è condotto nel rispetto dei volumi e delle superfici dell' unità immobiliare e non comporta modifiche della destinazione d'uso.

Trattasi nel dettaglio di:

- ATTIVITÀ EDILIZIA LIBERA Art. 6, comma 2, lettera a) del D.P.R. n. 380/2001. Opere di manutenzione straordinaria di cui all'art. 3, comma 1, lettera b) per apertura di porte interne e spostamento di pareti interne, che non riguardano le parti strutturali dell'edificio, non comportano aumento del numero delle unità immobiliari e non implicano incremento dei parametri urbanistici;
- RICHIESTA DI AUTORIZZAZIONE ALLO SCARICO NELLA PUBBLICA FOGNATURA: Trasformazioni al sistema di smaltimento degli scarichi con integrazioni di quelli attuali tali da richiedere nuova autorizzazione allo scarico ai sensi del D.Lgs n. 152/2006;
- PROGETTAZIONE DEGLI IMPIANTI Art. 5 comma 2 lettera c) del D.M. n. 37/2008. Impianti di cui all'art. 1, comma 2, lettera a), relativi agli immobili adibiti ad attività produttive, al commercio, al terziario e ad altri usi, quando le utenze sono alimentate in bassa tensione aventi potenza impegnata superiore a 6 kw o qualora la superficie superi i 200 mq;
- Azienda U.L.S.S. n.13 - Assegnazione Approval Number CE IT C1696 Prot. n. 03.17/91784/IC623 del 05.11.2015. Domanda di "riconoscimento" impianto ai sensi del Regolamento CE 853/2004.

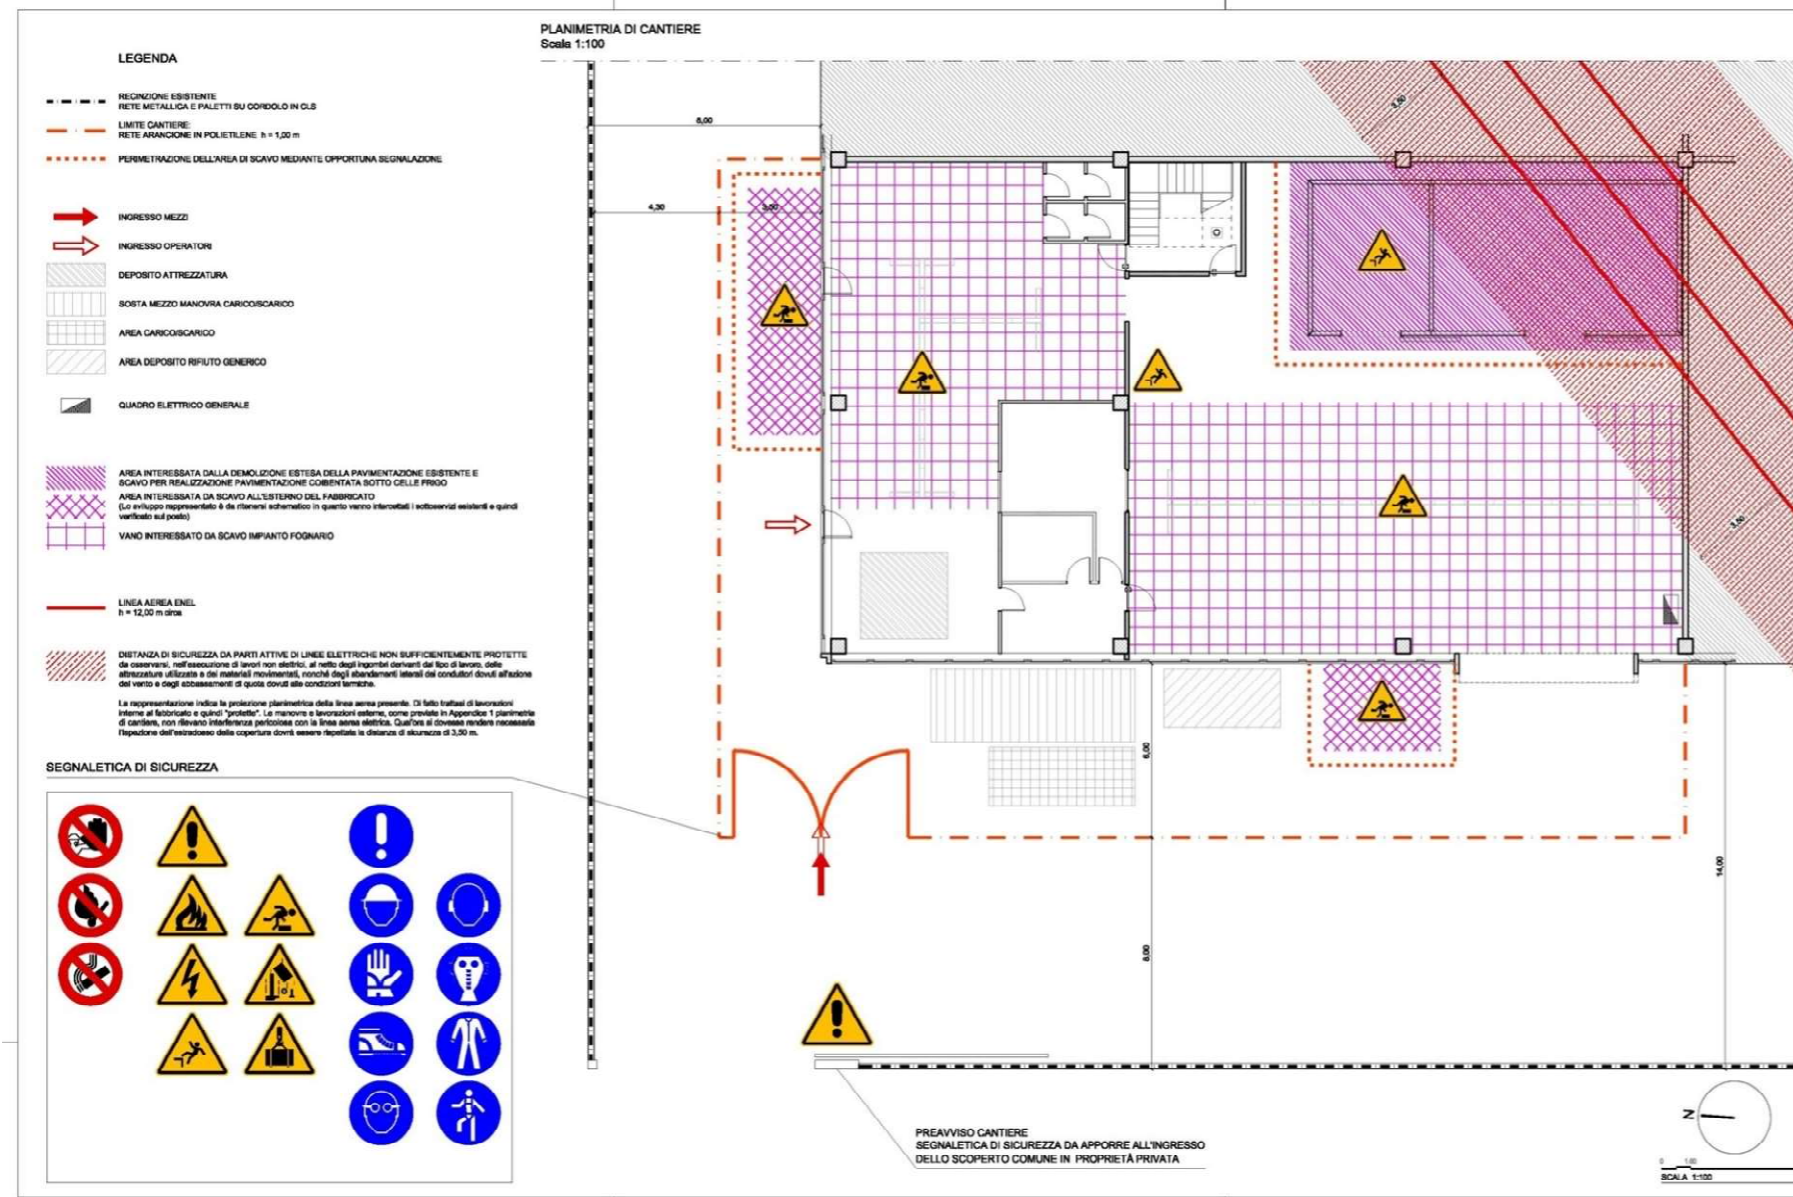

VISTA DAL CANCELLO CARRAIO DI INGRESSO ALLO SCOPERTO COMUNE IN PROPRIETÀ PRIVATA DELL'UNITÀ OGGETTO DI INTERVENTO.



1.2.6. D.I.A. Prot. n. PG/2013/0351371 del 08.08.2013 in Comune di Venezia

SIG.RA GIULIA CHIARINI		
Pratica edilizia: D.I.A. Prot. n. PG/2013/0351371 del 08.08.2013 in Comune di Venezia.		
Periodo: 08.08.2013 – 2017.		
Incarico professionale: COORDINAMENTO SICUREZZA IN FASE DI PROGETTAZIONE ED ESECUZIONE LAVORI.		
Manutenzione straordinaria e ampliamento di edificio unifamiliare (art. 2 Piano Casa) in Comune di Venezia.		
Categoria d'opera (D.M. 17 giu 2016)	Descrizione incarico	Importo (€)
E.07	Edificio residenziale di tipo pregiato con costi di costruzione eccedenti la media di mercato e con tipologie diversificate (c.a., muratura e legno).	Lavori 180.000,00

Intervento di manutenzione straordinaria ed ampliamento di edificio unifamiliare a Mestre (VE) via Sassolungo n. 8, ai sensi dell'art. 2 del Piano Casa.

Interventi previsti:

- parziale demolizione dell'esistente;
- ampliamento di superficie e volume con modifica della sagoma dell'edificio;
- rifacimento integrale della copertura;
- nuovi impianti tecnologici;
- sistemazione dello scoperto.

Trattasi di fabbricato collocato sul lato nord di lotto privato di forma quadrilatera, contenente nella parte ovest porzione ad uso pubblico (via Sassolungo).

Il lotto è inserito in contesto densamente edificato. Confina a nord, est e sud con lotto privato da cui è separato da recinzione in rete metallica e paletti su cordolo in cls, a ovest con lotto condominiale edificato.

L'accesso all'area di cantiere è inizialmente possibile attraverso cancello pedonale nel tratto di recinzione ovest esistente completamente interna alla proprietà a separare la porzione a uso pubblico costituente via Sassolungo.

Intervento di manutenzione straordinaria ed ampliamento di edificio unifamiliare a Mestre (VE) via Sassolungo n. 8

